

قصر خاص - الدوحة قطر



Private Palace in Qatar




فيلا خاصة الرياض - الملز



قصر خاص - الرياض




Private Palace in Riyadh




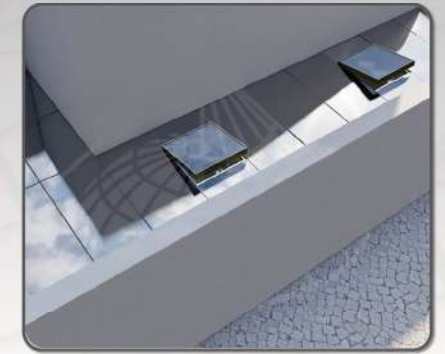




Design and Details Shop Drawings

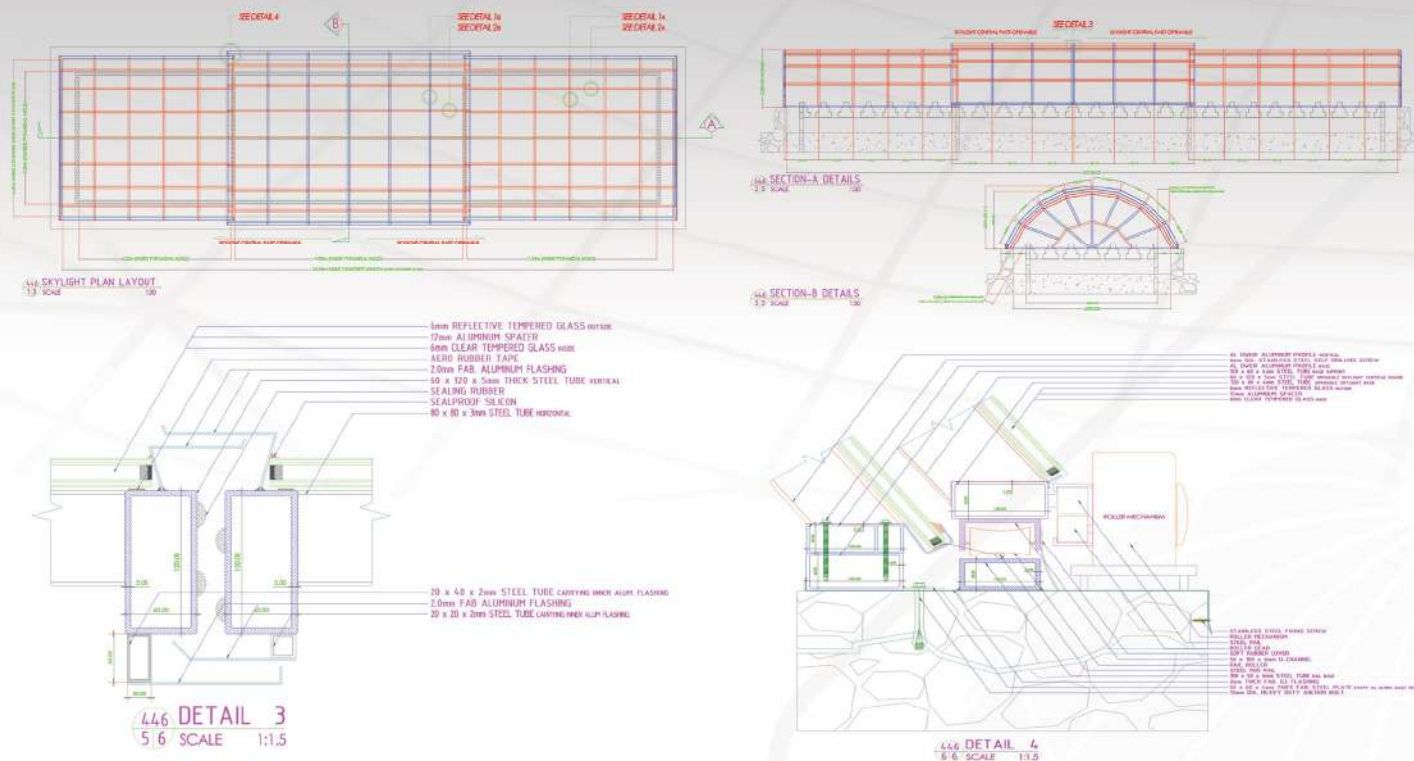

Heritage Restaurant - Hafr Al Batin المطعم التراثي - حفر الباطن

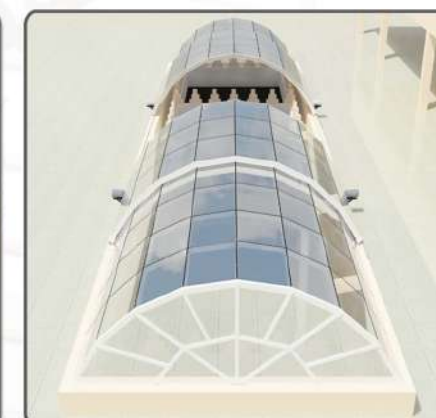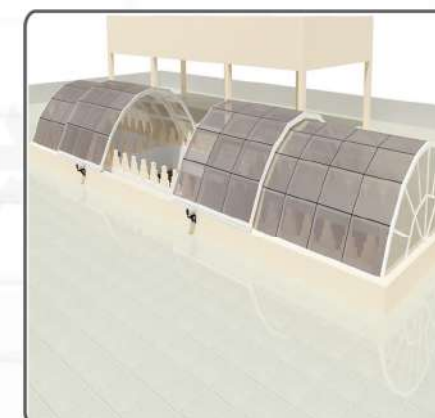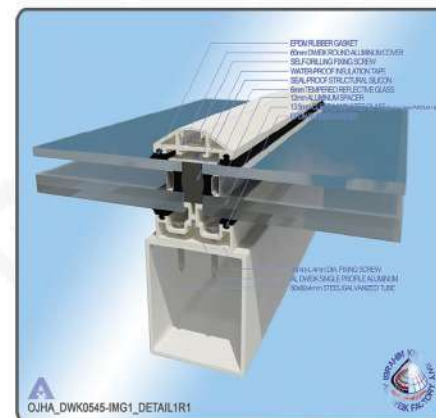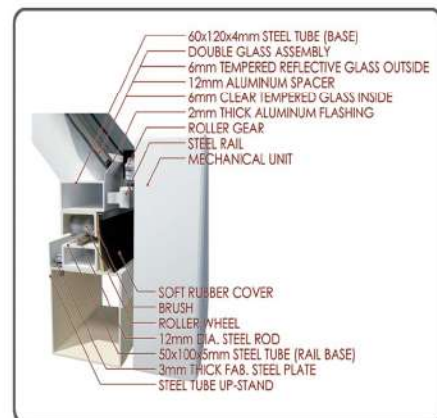





قبة بيضاوية 24 م × 16 م الجوهرة مول - ينبع



قصر الهوشان - الرياض





مسبح خاص - الرياض - حي النخيل Private Villa Riyadh




بقيق مول Abqaiq Mall



مسبح خاص - القصيم - بريدة

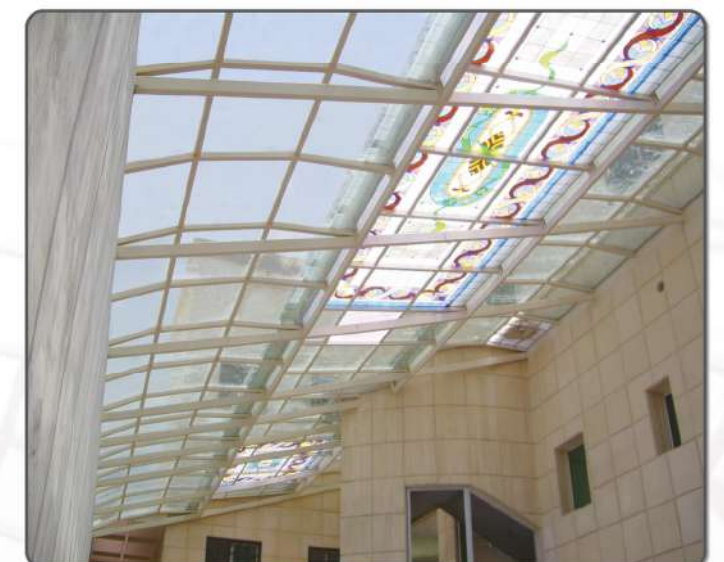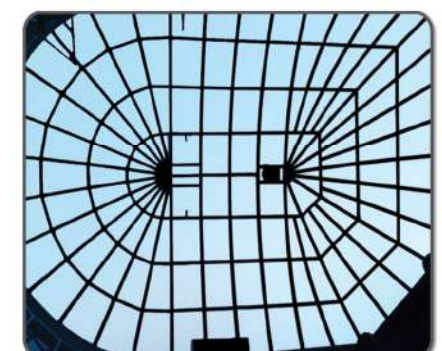




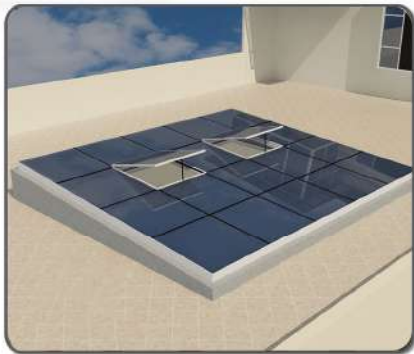







مستشفى ابها الخاص - ابها

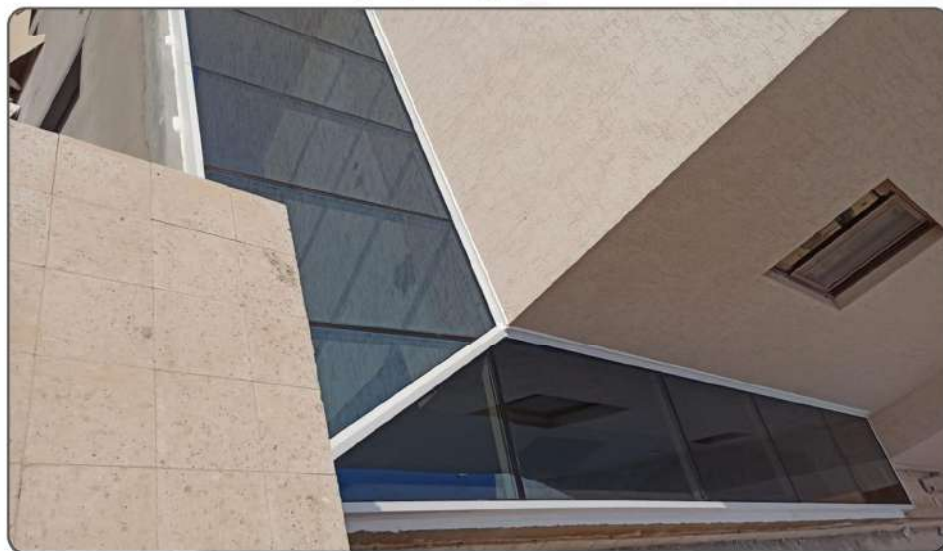

الرياض مخرج 5 - Levels Mall



مجمع المدارس - الاحساء

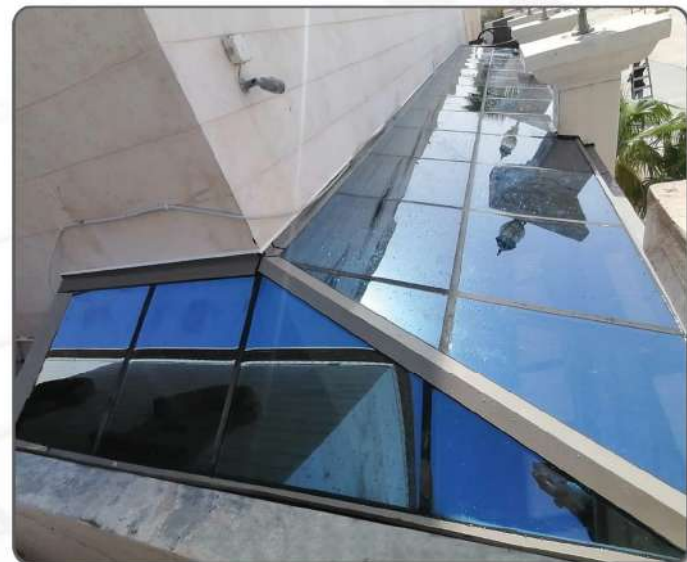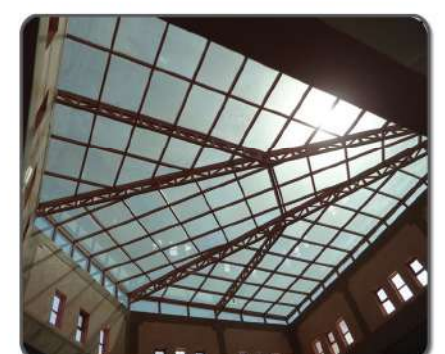







جامعة الملك عبد العزيز - جدة




King Abdulaziz University - Jeddah

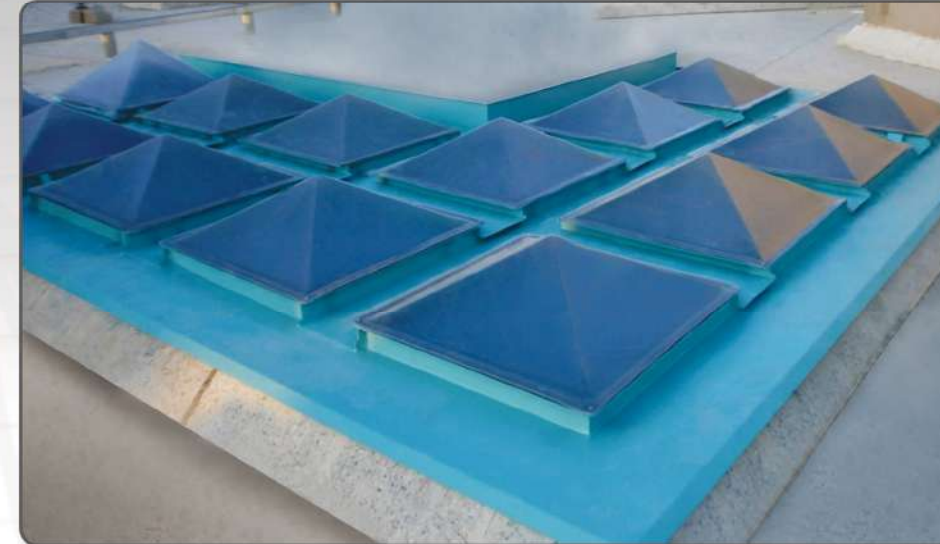


جامعة القصيم

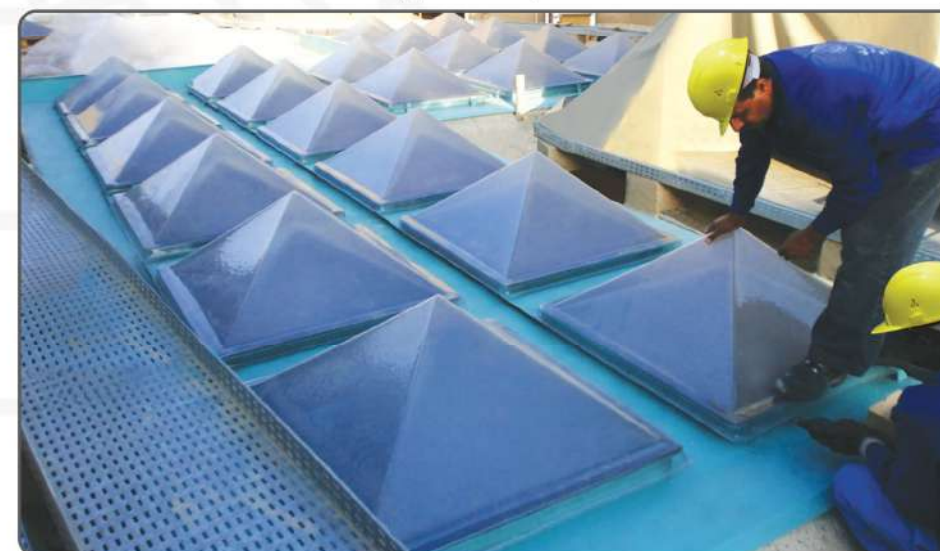

Al Qassim University


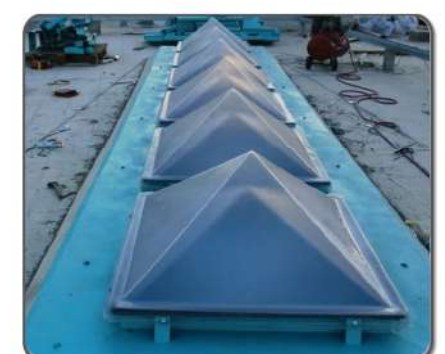


جامعة طيبة - المدينة المنورة

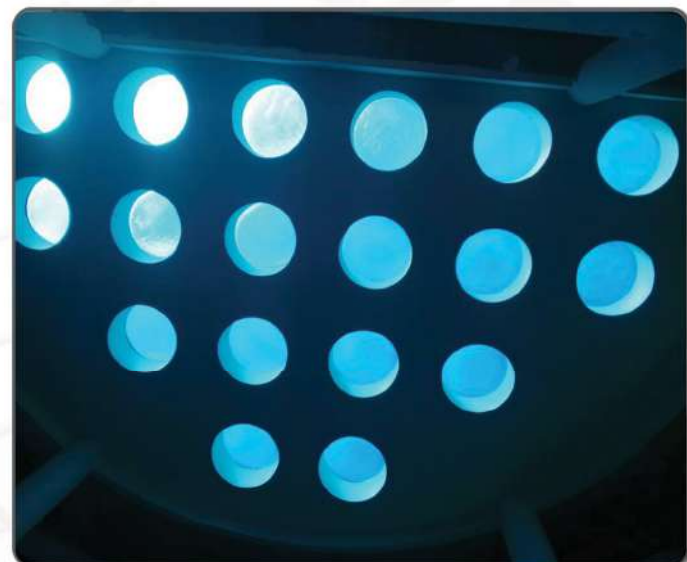




Design and Details Shop Drawings

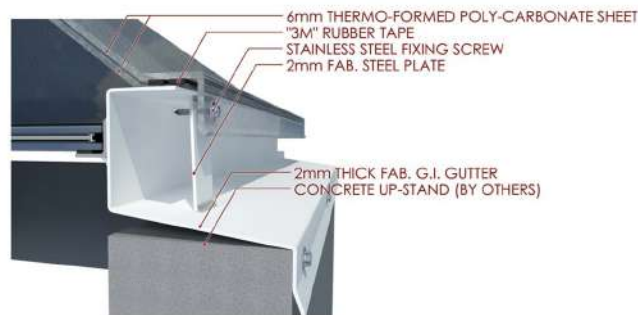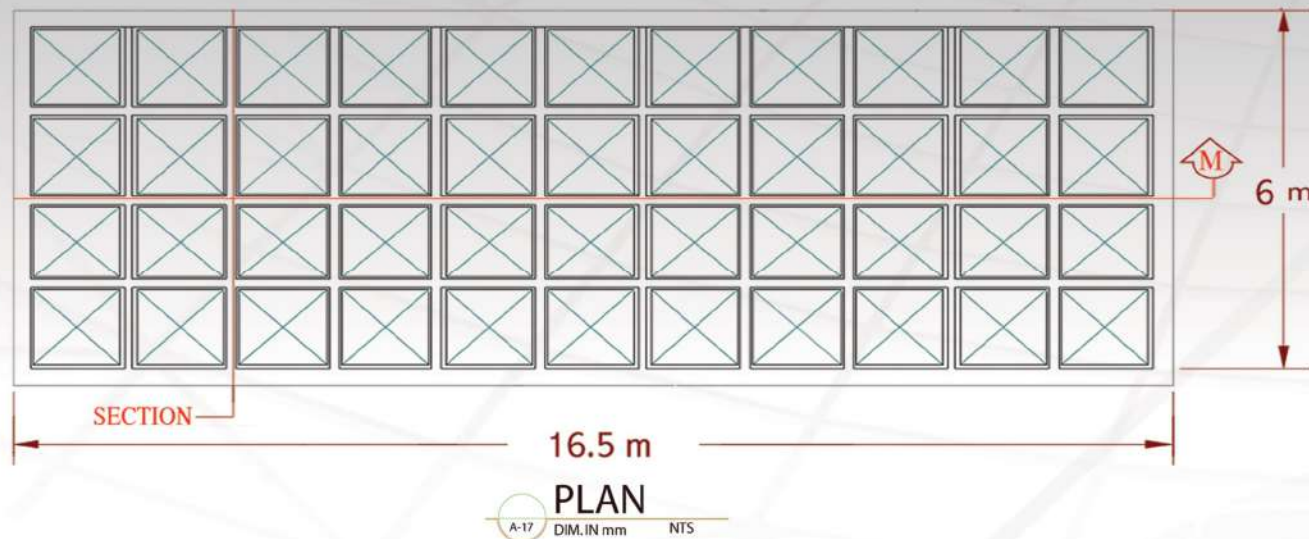

SEC. DET. "Q"

A-17 DIM. IN mm NTS

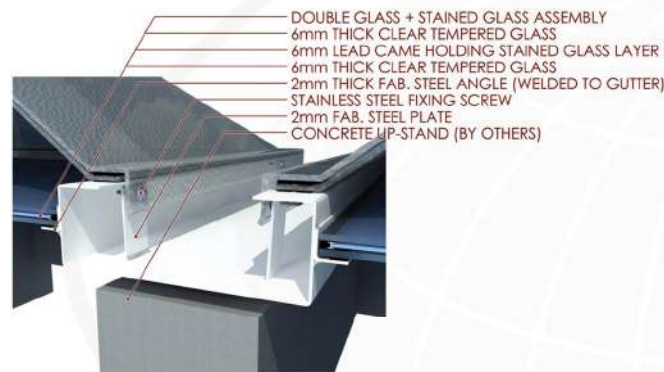


SEC. DET. "T1"

A-17 DIM. IN mm NTS



SECTION

A-17 DIM. IN mm NTS

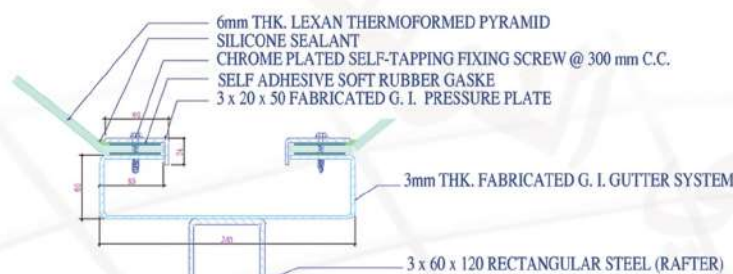

SEC. DET. "T2"

A-17 DIM. IN mm NTS



SEC. DET. "M"

A-17 DIM. IN mm NTS




جامعة حائل







Design and Details Shop Drawings

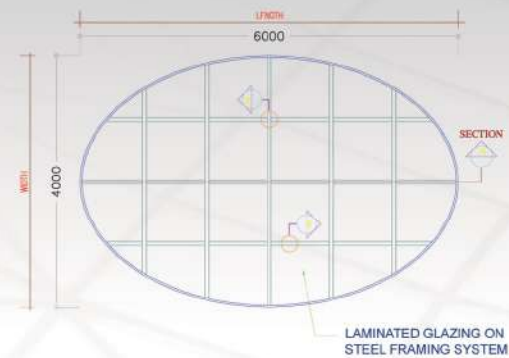


1 TYPICAL PLAN OF WALKABLE  
SCALE: 1:100

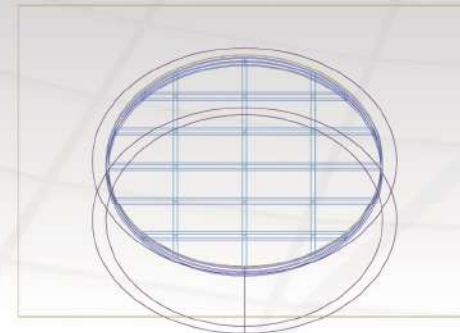

1C ISOMETRIC VIEW - "1C"  
SCALE: 1:100

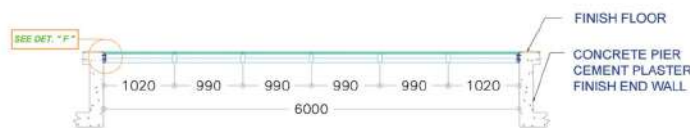

1A SECTION - "1A"  
SCALE: 1:100

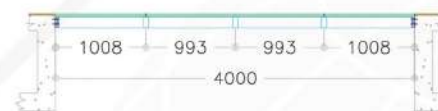

1B ELEVATION - "1B"  
SCALE: 1:100






1D SECTION - "1D"  
SCALE: 1:5




1D SECTION - "1D"  
SCALE: 1:5



1F SECTION - "1D"

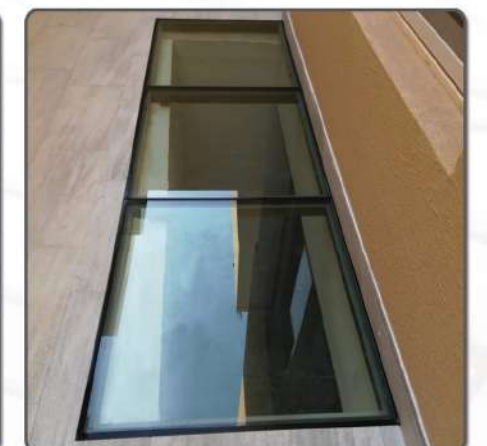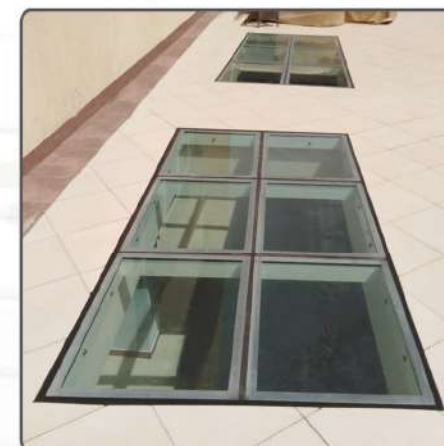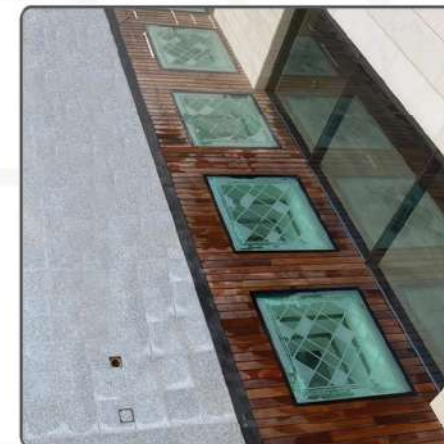




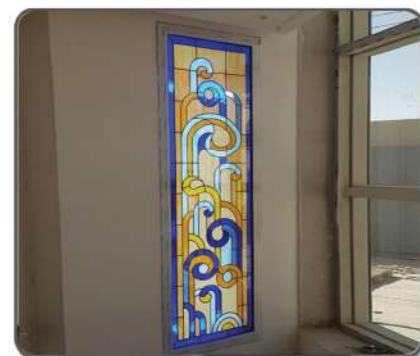

قصر خاص - الرياض

قصر خاص - الرياض

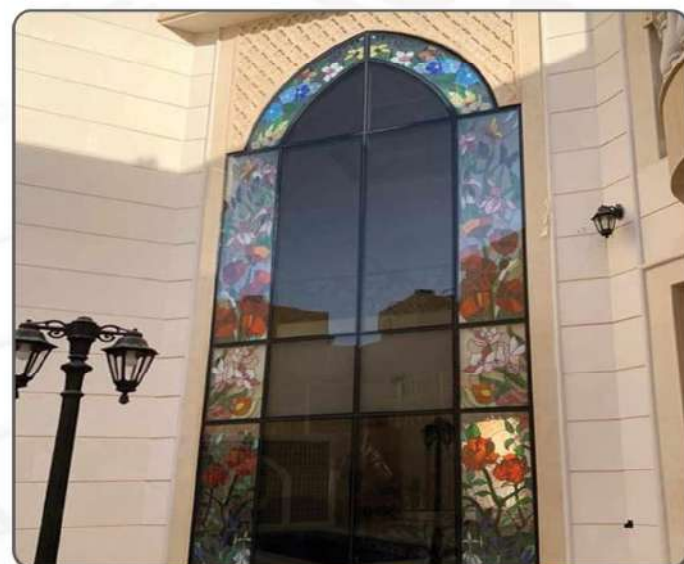

فندق الموفنيك - الرياض



